


AP. ΔΔΕΙΑΣ 379/66  
 AP. ΔΔΕΙΑΣ 853/66  
 AP. ΔΔΕΙΑΣ 232/71  
 3η υψ. 647/81  
 295α καλυσμα

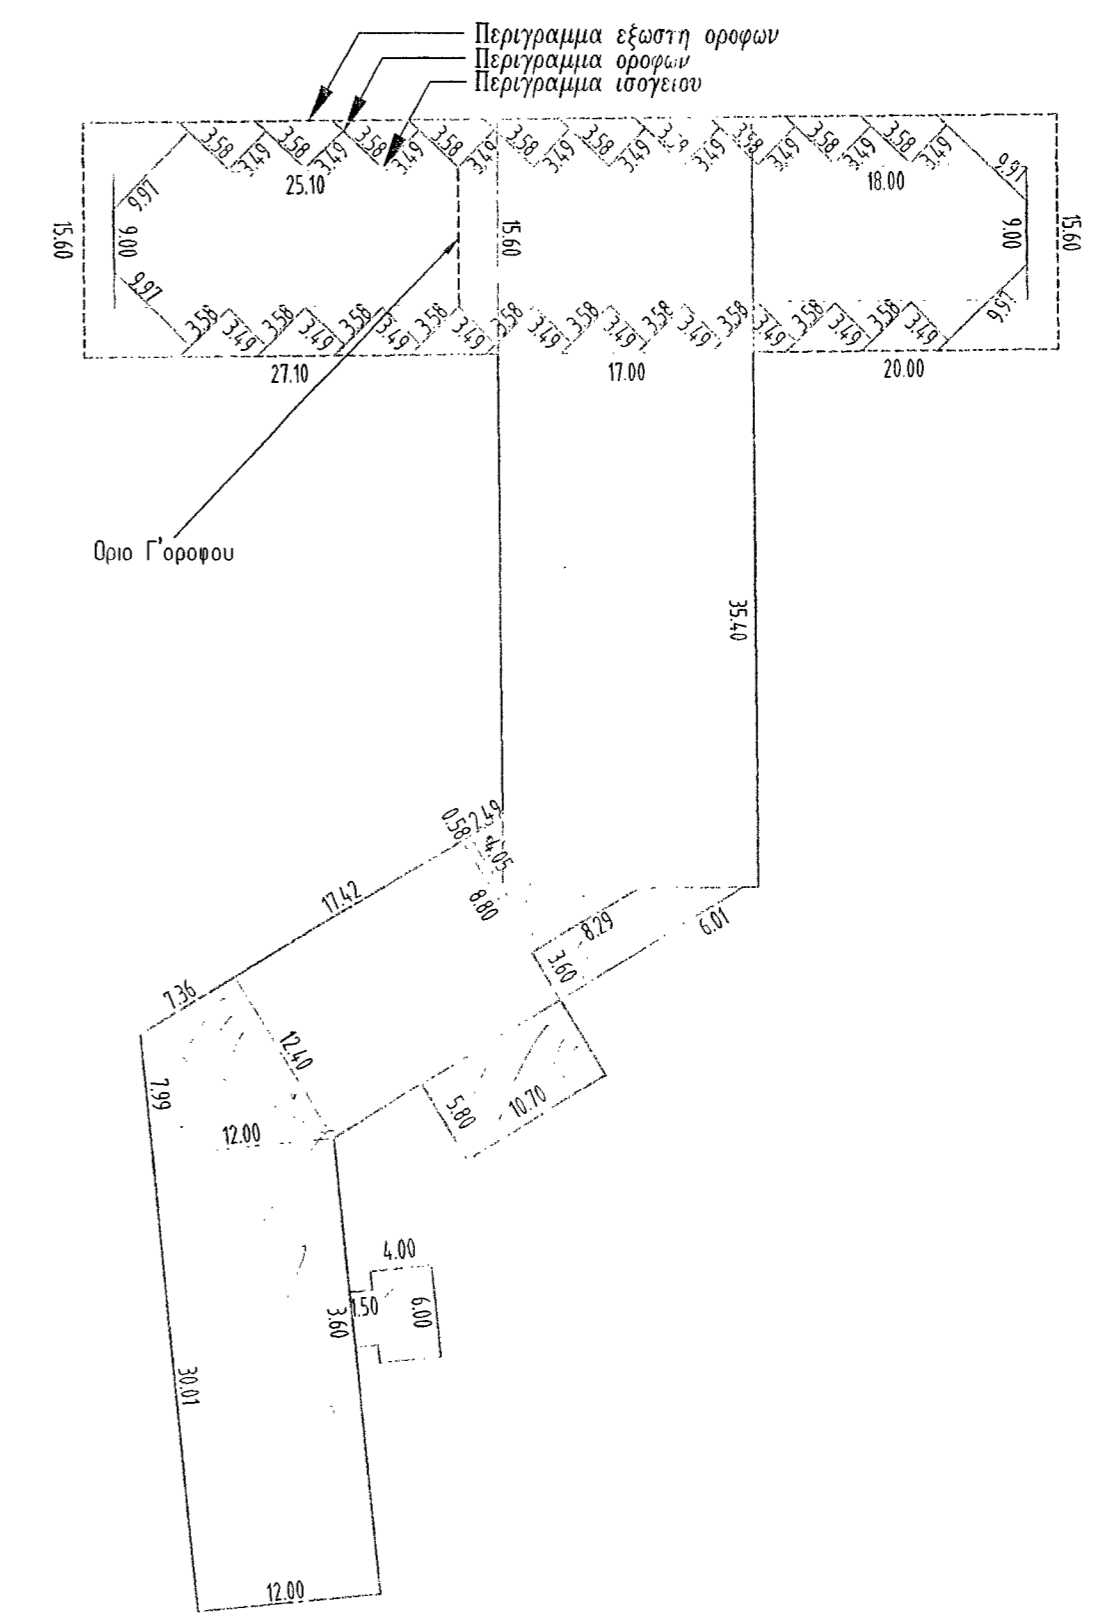

ΟΡΟΙ ΔΟΜΗΣΗΣ:  
 ΣΤΗΜΑΝΑ ΜΕ ΠΔ 6/17-10-78 (ΦΕΚ5384) αρ 8  
 ΚΑΛΥΨΗ = 20%  
 ΣΤΗΤΕΛΕΣΤΗΣ ΔΟΜΗΣΗΣ = 0.2  
  
 ΕΜΒΛΑΘΟΝ ΓΗΠΕΔΟΥ = 18366.32 Μ²  
 ΕΠΙΤΡΕΠΟΜΕΝΗ ΚΑΛΥΨΗ = 18366.32 Χ 20% = 3677.26 Μ²  
 ΕΠΙΤΡΕΠΟΜΕΝΗ ΔΟΜΗΣΗ = 18366.32 Χ 20% Χ 0.2 = 3677.26 Μ²  
  
 ΠΡΑΓΜΑΤΟΠΟΙΗΘΕΙΣ ΚΑΛΥΨΗ  
 (25.10Χ9.00) + (17.00Χ15.60) + (18.00Χ9.00) +  
 (17.00Χ35.40) + 1/2Χ(2.49Χ4.05) + 1/2Χ(8.29Χ4.75) +  
 1/2Χ(6.01Χ3.60) + (8.29Χ3.60) + (0.56Χ8.80) +  
 1/2Χ(7.36Χ12.40) + 1/2Χ(7.99Χ12.00) + (5.80Χ10.70) +  
 (30.01Χ12.00) + (1.50Χ3.60) + (4.00Χ8.00) + (0.85Χ3.05) =  
 = 1663.90 Μ²  
  
 ΗΜΙΠΛΑΘΗΡΙΟΙ ΧΩΡΟΙ  
 (27.10Χ15.60) + (20.00Χ15.60) - [(25.10Χ9.00) + (20.00Χ9.00)]  
 = 336.46 Μ²  
 336.46 < 642.25 = 1605.62Χ 40% ΑΡΑ ΔΕΝ ΠΡΟΣΜΕΤΡΩΝΤΑΙ  
  
 ΠΡΑΓΜΑΤΟΠΟΙΗΘΕΙΣ ΔΟΜΗΣΗ  
 (25.10Χ9.00) + (17.00Χ15.60) + (18.00Χ9.00) +  
 (17.00Χ35.40) + 1/2Χ(2.49Χ4.05) + 1/2Χ(8.29Χ4.75) +  
 1/2Χ(6.01Χ3.60) + (8.29Χ3.60) + (0.56Χ8.80) +  
 1/2Χ(7.36Χ12.40) + 1/2Χ(7.99Χ12.00) + (5.80Χ10.70) +  
 (30.01Χ12.00) + (1.50Χ3.60) + (4.00Χ8.00) +  
 (680.50Χ2) + 428.40 = 3305.70 Μ²  
  
 ΠΡΑΓΜΑΤΟΠΟΙΗΘΕΙΣ ΚΑΛΥΨΗ  
 Η ΔΕΞΑΜΕΝΗ ΔΕΝ ΠΡΟΣΜΕΤΡΑΤΑΙ ΑΡ. 17 ΓΟΚ  
 ΤΟ ΑΝΤΙΛΟΙΣΤΑΣΙΟ ΕΙΝΑΙ ΥΠΟΤΕΙΟ ΑΡΑ ΔΕΝ ΠΡΟΣΜΕΤΡΑΤΑΙ  
  
 ΠΡΑΓΜΑΤΟΠΟΙΗΘΕΙΣ ΔΟΜΗΣΗ  
 Η ΔΕΞΑΜΕΝΗ ΔΕΝ ΠΡΟΣΜΕΤΡΑΤΑΙ ΑΡ. 17 ΓΟΚ/1985  
 ΑΝΤΙΛΟΙΣΤΑΣΙΟ  
 =  $\frac{1}{3} \cdot 1.4 \cdot [(8.14 \times 8.14) - (4.94 \times 4.94)] \cdot \frac{300}{360} = 10.95$   
 ΣΤΗΘΑΚΗ ΔΟΜΗΣΗ  
 3305.70 + 10.95 = 3316.65 < 3677.26 Μ²

ΟΡΟΙ ΔΟΜΗΣΗΣ

ΧΡΗΣΤΟΣ ΠΑΠΑΝΑΣΤΑΣΙΟΥ  
 ΠΟΛΙΤΙΚΟΣ ΜΗΧΑΝΙΚΟΣ - ΜΗΧΑΝΟΛΟΓΟΣ ΜΗΧΑΝΙΚΟΣ  
 ΔΑΜΑΣΚΗΝΟΥ 52, ΚΟΡΙΝΘΟΣ 20100 ΤΗΛ. 21207

ΕΠΙΘΕΤΟ	Ι. ΜΗΤΡΟΓΙΑΝΝΟΠΟΥΛΟΣ ΑΕ	
ΕΠΩΝ	ΠΡΟΣΘΗΚΗ ΚΟΛΤΜΒΗΤΙΚΗΣ ΔΕΞΑΜΕΝΗΣ	
ΘΕΣΗ	800 χλμ Ν.Ε.Ο. ΑΘΗΝΩΝ - ΚΟΡΙΝΘΟΥ ΙΣΘΜΟΣ ΚΟΡΙΝΘΟΥ	
ΕΙΔΟΣ ΠΡΟΤΥΠΟΥ	ΑΡΧΙΤΕΚΤΟΝΙΚΗ	ΙΟΥΛΙΟΣ 2000
ΜΙΣΘΟΣ ΣΧΕΔΙΟΥ	ΔΙΑΓΡΑΜΜΑ ΚΑΛΥΨΗΣ	1:500
ΒΕΡΒΗΞΕΣ	ΝΟΜΑΡΧΙΑ ΚΟΡΙΝΘΙΑΣ ΓΡΑΦΕΙΟ ΠΕΛΑΓΟΘΕΩΡΩΝ ΕΦΑΡΜ. Γ.Ε.Π. ΔΗΜΙΟΥ ΔΟΥΤΡΑΚΙΟΥ - ΠΕΡΑΧΩΝΑΣ ΗΛΕΧΘΗ ΔΟΥΤΡΑΚΙ 10-2-02 Ο ΕΛΕΓΞΑΣ ΜΗΧΑΝΙΚΟΣ	
ΑΝΤΙΣΤΡΟΦΟ	ΑΥΓΙΝΤΕΡΗΣ ΑΝΤΩΝΙΟΣ ΑΡΧΙΤΕΚΤΟΝ ΜΗΧΑΝΙΚΟΣ ΤΕ/4-Γ'	
ΑΝΤΙΣΤΡΟΦΟ		αρ. σχεδίου <b>A1</b>