

ΑΡΙΘ.

Πρωτ. 10189

Αδείας 853

# ΑΔΕΙΑ

Διὰ τὴν

ἀνέγερσιν νέας ΜΟΤΕΛ Ισογειών καὶ 2 ὁρόφων

προσθήκην

διενέργειαν ἐπισκευῶν

ὀπίσθεν τοῦ Κατασκευαστοῦ Κωνσταντίνου

## ΕΧΟΝΤΕΣ ΥΠ' ΟΨΕΙ

- 1) Τὴν ἀπὸ 21/12/1965 αἴτησιν τοῦ κ. Κωνσταντίνου Κωνσταντίνου περὶ χορηγήσεως οἰκοδομικῆς ἀδείας πρὸς ἐκτέλεσιν τῶν ἄνω ἐργασιῶν, ὡς καὶ τὰ σχετικὰ ὑποβληθέντα σχέδια κλπ. στοιχεῖα.
- 2) Τὴν ὑπὸ τοῦ Τεχν. ὑπαλλήλου τῆς καθ' ἡμᾶς Ὑπηρεσίας κ. Max Kriller γενομένην αὐτοψίαν ἐπὶ τοῦ ἄνω ἀκινήτου, βάσει τῶν ὑποδειχθέντων αὐτῷ ὁρίων ἐξ ὧν προκύπτει ὅτι τὸ οἰκοπέδον κεῖται ἐπὶ οἰκοδομησίμου χώρου, ἔχει τὸ κατὰ νόμον ἀπαιτούμενον ἔμβαδόν, πρόσωπον καὶ βάθος καὶ δὲν χρῆζει τακτοποιήσεως οὐδὲ αὐτό, οὐδὲ τὰ ὅμορα αὐτῷ.
- 3) Τὸ διὰ τοῦ ἀπὸ Διατάγματος ἐγκριμένον σχέδιον ρυμοτομίας ἐν τῇ θέσει ταύτῃ.  
Πρὸς ἀπόφασιν 52935/27-4-1966 ἀποφασιστῶν κ. Γεωργίου Α. Σαχινίου (Παρεκκλιτικῆς Αἰτίας)  
ὁμοφώνως ἀποφασιστῶν 873/9-7-66 ἀποφ. Συμβουλίου συντάξιως τοῦ Ἰσογείου Δ.Ε.  
ὁμοφώνως ἀποφασιστῶν 82058/18-2-66 ἐγκρίσιν τοῦ Ε.Ο.Τ.  
5) Κατὰ ἀπόφασιν 5019/15-4-66 Συμβουλίου Στῆν, Σίμων, Στανιῶ δεικνύοντες  
κεῖται ἔμβαδον 11.000 μ²

## ΕΠΙΤΡΕΠΟΜΕΝ

Εἰς τὸν αἰτούντα ὅπως προβῇ εἰς τὰς ἄνω οἰκοδομικὰς ἐργασίας ὑπὸ τοὺς κάτωθι ὁρους :

- 1) Τὸ κύριον ἔργον θὰ ἐκτελεσθῇ ὑπὸ τὴν γενικὴν ἐπίβλεψιν τοῦ ἀναλαβόντος τὴν ἐπίβλεψιν Κων. Στανιῶ

- 2) Αἱ ἐργασίαι ἐξ ὀπλισμένου σκυροδέματος καὶ θεμελιώσεως τῶν ἐξ ὀπλισμένου σκυροδέματος κατακορύφων στοιχείων, ἐφ' ὅσον ἐν τῇ ἐγκριμένῃ μελέτῃ ὑφίστανται τοιαῦτα, θὰ ἐκτελεσθῶσιν ὑπὸ τὴν ἐπίβλεψιν τοῦ Κων. Στανιῶ

- 3) Ὁ ἰδιοκτῆτης, ὁ κατασκευαστὴς καὶ οἱ ἐπιβλέποντες ὀφείλουσιν :

- α) Νὰ τηρήσουν ἀτάσας τὰς περὶ σχεδίων τόλων κ.λ.π. τοῦ Κρίτους πολεοδομικὰς καὶ οἰκοδομικὰς διατάξεις καὶ τὰς περὶ ἰκριωμάτων, ὑγιεινῆς καὶ ἀσφαλείας ἐργατῶν κειμένας διατάξεις.
- β) Νὰ ἐφ' ἑαυτοῖς ἐπακριβῶς τὰ σχέδια καὶ λοιπὰ στοιχεῖα τῶν μελετητῶν Κων. Στανιῶ.

- γ) Νὰ τηρήσουν τὰς οἰκοδομικὰς γραμμάς κλπ. ὡς ταῦτα ὀρίζονται εἰς τὸ ὄπισθεν τῆς παρούσης ὑπόμνημα ἢ σκαρίφημα, ὡς καὶ τὸ ὑψόμετρον τὸ ὀρισθὲν παρ' ἡμῶν ἢ ἄλλως παρὰ τοῦ Δήμου ἢ Κοινότητος.
- δ) Νὰ τηρήσουν τὰς περὶ Ἀεραμύνης τῆς Χώρας κειμένας διατάξεις.

- 4) Ἀπαγορεύεται ἡ δι' ἰκριωμάτων ἢ οἰκοδομησίων ὕλικῶν κατάλυσις τοῦ πεζοδρομίου ἢ τῆς ὁδοῦ εἰς πλάτος μεγαλύτερον τοῦ ὑπὸ τῆς ἀρμοδίας Ἀστυνομικῆς Ἀρχῆς καθορισθέντος καὶ ἐπὶ χρονικὸν διάστημα μεγαλύτερον τῶν (6) ἐξ ἡμερῶν ἀπὸ σήμερον.

Στοιχεῖα Στατιστικῆς			
	ΕΙΔΙΚΑ ΚΤΙΡΙΑ	ΚΑΤΟΙΚΙΑ	Κ' ΤΑΞΙΜΑΤΑ
* Αριθμὸς ὁρόφων	3		
* Ὀλικὴ ἐπιφ. ὁρόφων μ²	928		
Δωμάτια κατοικήσιμα	32		
Καλυπτ. ἐπιφ. οἰκοδ. μ²	376		
* Ὀλικὸν ὕψος οἰκοδομῆς	1120		
* Ὀγκος ὀλικός μ³	4440		
* Αἶξις εἰς Δραχμάς	1551000		
<b>Διπλότυπα</b>			
Φ.Ε.Μ.	* Αριθ. διπλ.	16494	Δραχ. 12599
Φ.Ε.Μ.	»		»
Τ.Σ.Μ.Ε.Δ.Ε.	»	4261	» 2327
Τ.Σ.Μ.Ε.Δ.Ε.	»	4260	» 3375
Τ.Σ.Μ.Ε.Δ.Ε.	»		»
Κ.Η.	»	16413	» 7255
Ι.Κ.Α.	»		»
Τ.Ε.Ε.	»	414926	» 223
ΔΗΜΟΣ	»		»


## Η ΠΑΡΟΥΣΑ ΑΔΕΙΑ ΙΣΧΥΕΙ ΕΠΙ ΕΞΑΜΗΝΟΝ

καὶ μόνον ἐφ' ὅσον ἀντιθεωρηθῇ ὑπὸ τοῦ ἐνδιαφερομένου

α) Κατὰ τὴν ἔναρξιν τῆς θεμελιώσεως, β) ὅταν τὰ θεμέλια φθάσουν εἰς τὸ ὕψος τοῦ ἐδάφους, γ) ὅταν ἡ οἰκοδομὴ ἐξικνεῖται εἰς τὸ ὕψος ἐκάστου ὁρόφου.

Πᾶσα παράβασις οἰουδήποτε τῶν ὄρων τῆς παρούσης ἢ ὑπέρβασις αὐτῆς συνεπάγεται τὴν κατάσχεσιν τῆς ἀδείας, τὴν διακοπὴν τῶν ἐργασιῶν ὀλοκλήρου τοῦ ἔργου, τὴν ποινικὴν δίωξιν τοῦ ἰδιοκτῆτου, τοῦ κατασκευαστοῦ καὶ τοῦ ἐπιβλέποντος, καὶ τὴν κατεδάφισιν τῆς ἀντικανονικῆς κατασκευῆς.


\* Ἐν Κορινθῶν τῇ 28-7-1966

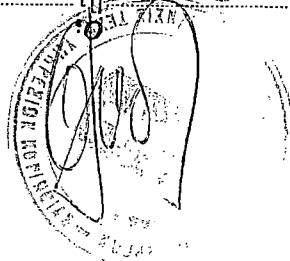

ἩΡΩΣΤΙΝΟΣ ΠΟΛΙΤΙΣΤΗΣ

Ἐν Κορινθῶν τῇ 28/7/1966

*[Signature]*

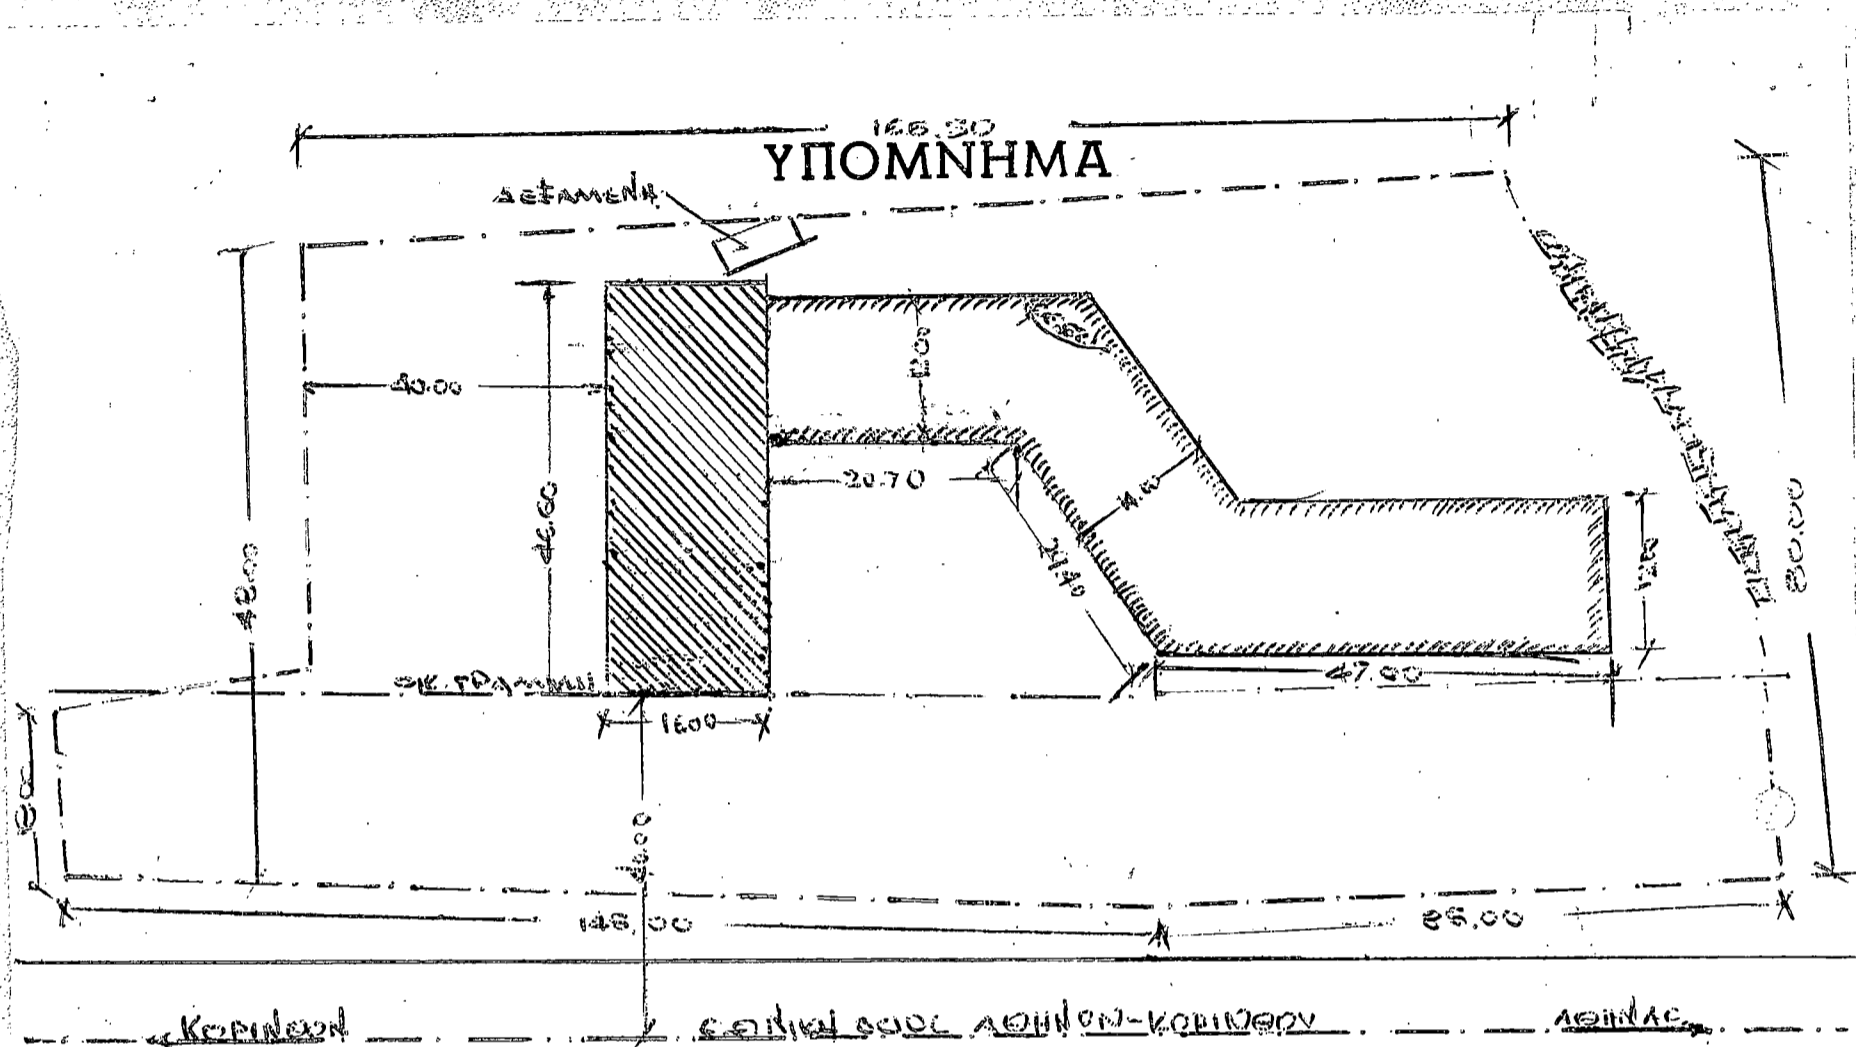

Μέγιστον ποσοστόν καλύψεως..... 20 οιο. Μέγιστος αριθμός όρόφων .....

Μέγιστον ύψος προσόψεως..... μ. συνολικόν..... μ. Οικοδομικόν σύστημα παλακ εγυυθ

Υποχρεωτική πρασιά βάθους..... μ. Υποχρεωτικοί πλάγιοι άκάλυπτοι χώροι πλάτους..... μ.

Περίφραγμα κατά μέν τό πρόσωπον τής πρασιάς και τά πλάγια αύτής μέχρι βάθους..... μ. κυκλιωτόν μέ συμπαγή βάση όχι ύψηλοτέραν τοθ 1 μ κατά δε τάς ύπολοίπους θέσεις συμπαγές. Άνώτατον ύψος περιφράγματος, κυκλιωτοθ ή συμπαγοθ 2,50 μ.

Ο Τεχνικός Υπάλληλος

*[Handwritten Signature]*

ΑΝΑΘΕΩΡΗΣΕΙΣ

Αριθ' 32

Κατεχωρία  
 Δογμα διαφίδιοσι η 2/6/1367  
 διοικητή του διαδίου

*[Handwritten Signature]*

ΕΠΙΧΕΙΡΗΣΙΑΣ