

ΑΝΑΘΕΩΡΗΣΕΙΣ

ΑΡΙΘΜΟΣ ΑΔΕΙΑΣ

241/97

ΕΛΛΗΝΙΚΗ ΔΗΜΟΚΡΑΤΙΑ
ΝΟΜΑΡΧΙΑΚΗ ΑΥΤΟΔ. ΗΡΑΚ.
Δ/ΝΣΗ ΠΟΛΕΟΔΟΜΙΑΣ ΚΑΙ
ΠΕΡ/ΝΤΟΣ



ΠΟΛΗ ΚΟΙΝ. ΧΕΡΣΟΝΗΣΟΥ
ΣΥΝΟΙΚΙΑ ΟΡΘΟ. ΧΑΡΑ
ΟΔΟΣ ΚΟΙΝΟΤΙΚΗ



ΑΡΙΘΜΟΣ ΑΔΕΙΑΣ

4080/25.7.97
3489/12.6.96

ΑΔΕΙΑ ΟΙΚΟΔΟΜΗΣ

ΑΝΑΘΕΩΡΗΣΗ ΤΗΣ 20/9.6. ΟΙΚΟΔ. ΑΔΕΙΑΣ ΠΡΟΣΘΗΚΗ ΚΟΛΥΜΒΙΩΣ
ΔΕΞΑΜΕΝΗΣ
από τον ΛΑΖΑΡΟ ΘΕΟΔΩΡΙΔΗ

ΕΠΕΙΤΑ ΑΠΟ

1. Την από 25.7.97 αίτηση του κ. ΛΑΖΑΡΟΥ ΘΕΟΔΩΡΙΔΗ που συνοδεύεται από τις μελέτες και τα λοιπά δικαιολογητικά σύμφωνα με το Π.Δ. 13.7.93 (Φ.Κ. 411 Α)

2. Τον έλεγχο των μελετών για την τήρηση των πολεοδομικών διατάξεων και όλων των κανονισμών δόμησης και έχοντας υπόψη:

- α) Τα άρθρα 55 και 56 του Ν.Δ. 17/7/1923
- β) Το από 8.7.93 Π. Δ. «Περί του τρόπου έκδοσης των οικοδομικών αδειών»

ΧΟΡΗΓΟΥΜΕ

Στον ΛΑΖΑΡΟ ΘΕΟΔΩΡΙΔΗ

1. Τις μελέτες συντάξαν οι μηχανικοί:

- α) Την αρχιτεκτονική μελέτη
- β) Τη μελέτη του φέροντα οργανισμού
- γ) Τη μελέτη ΘΕΡΜΟΜΟΝΩΣΗΣ
- δ) Τις μελέτες ΠΥΡΟΠΡΟΣΤΑΣΙΑΣ ΚΟΛΥΜΒΙΩΣ ΔΕΞΑΜΕΝΗΣ

2. Επιβλέποντες μηχανικοί ορίστηκαν:

- α) Για τη γενική επίβλεψη
- β) Για την επίβλεψη του φέροντα οργανισμού
- γ) Για την επίβλεψη ΘΕΡΜΟΜΟΝΩΣΗΣ
- δ) Για την επίβλεψη ΠΥΡΟΠΡΟΣΤΑΣΙΑΣ ΚΟΛΥΜΒΙΩΣ ΔΕΞΑΜΕΝΗΣ

Η άδεια αυτή ισχύει για τρία (3) χρόνια

28.7.97

Το Πρωτότυπο φέρει την ανάγλυφη σφραγίδα της Υπηρεσίας.

ΓΕΩΡΓΙΟΣ ΠΑΠΑΔΑΚΗΣ
ΑΙΟΒΗΤΙΚΟΣ με Β' Β.





28/7/97

Γεώργιος Παπαδάκης
Εξουσιοδοτημένος Υπάλληλος

ΚΑΤΕΡΙΝΑ ΚΑΝΑΚΟΥ

ΣΤΟΙΧΕΙΑ ΟΙΚΟΔΟΜΗΣ			ΣΤΟΙΧΕΙΑ ΣΤΑΤΙΣΤΙΚΗΣ
	ΕΙΔΙΚΑ ΚΤΙΡΙΑ	ΚΑΤΟΙΚΙΑ	ΚΑΤΑΣΤΗΜΑ
Αριθμός ορόφων		2	
Ολική επιφάνεια ορόφων μ2	56.5	199.96μ ²	
Καλυπτομένη επιφάνεια οικ. μ2		199.95μ ²	
Ύψος οικοδομής	5.00μ	6.00μ	
Όγκος ολικός μ3	4.62	1.149.19μ ³	
ΠΡΟ-Υ-ΠΟΛΟΓΙΣΜΟΣ	16933.000	1938.000	

ΔΙΠΛΟΥΤΥΠΑ				ΔΙΑΜΕΡΙΣΜΑΤΑ
	Αριθ.	Ημερ.	Δρχ.	
ΦΕΜ:	161	455550	8-4-97	414.98
ΦΕΜ:		7747058	19/1/97	117.375
ΦΕΜ:		7748777	10/6/97	170.530
ΦΟΡΟΛΟΓΙΚΑ:		170064	19/6/96	1.202.066
ΑΜΟΙΒΗ:		170094	12/9/96	349.280
ΑΜΟΙΒΗ:		170095	27/9/96	349.200
ΑΜΟΙΒΗ:		170167	10/6/96	118.703

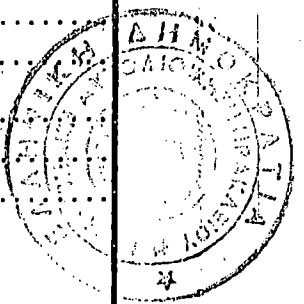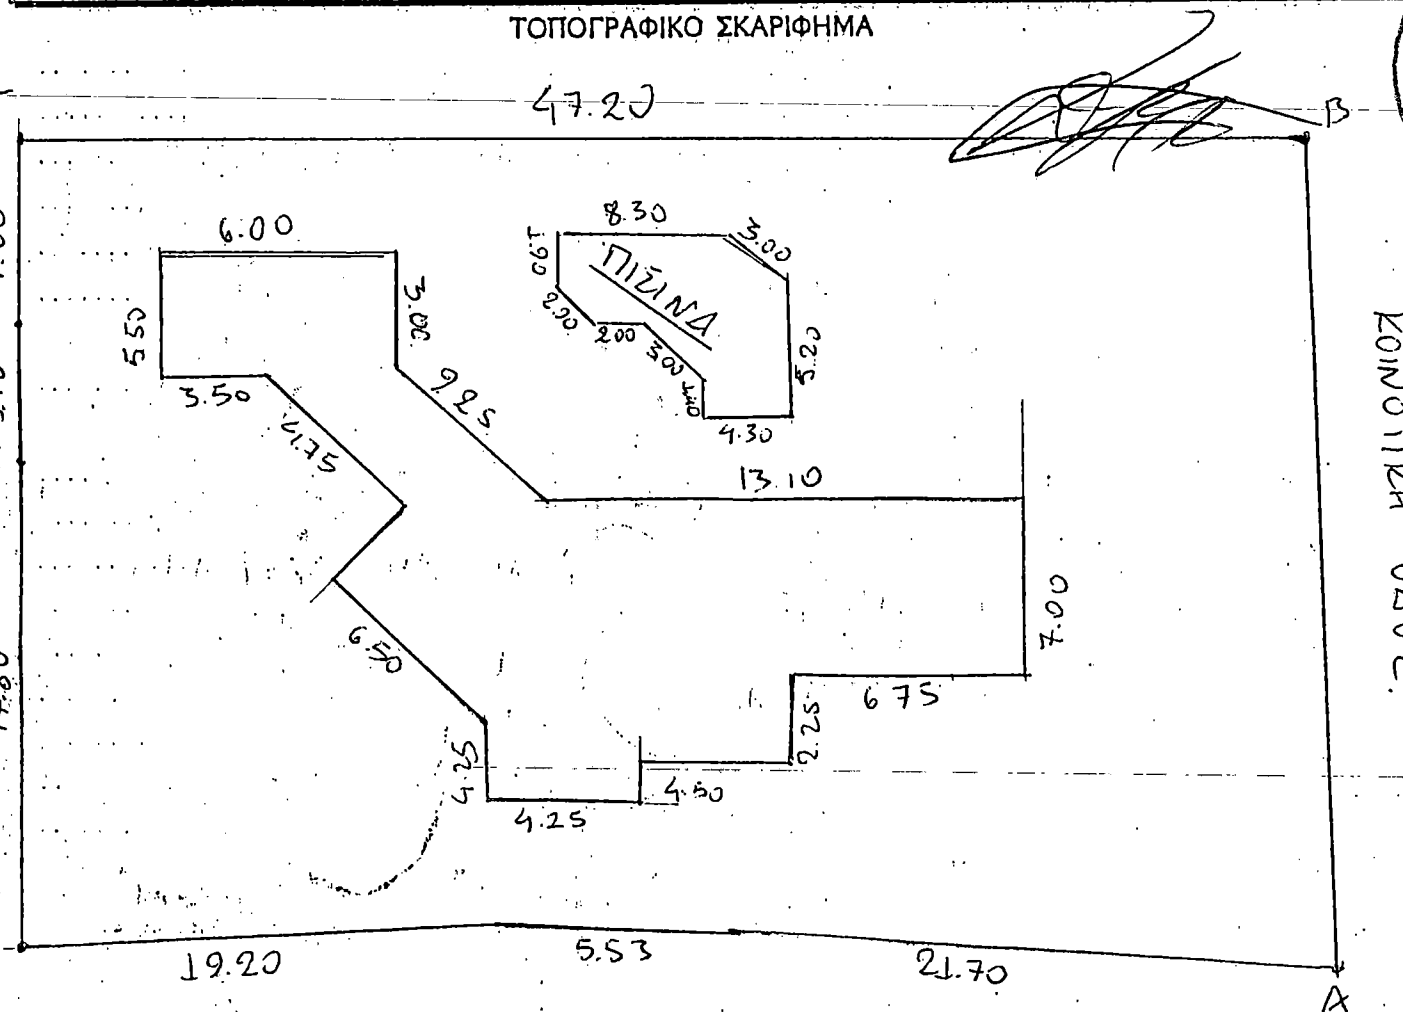

ΘΕΩΡΗΣΗ ΑΣΤΥΝΟΜΙΚΟΥ ΤΜΗΜΑΤΟΣ :

ΗΜΕΡΟΜΗΝΙΑ

Α' ΑΥΤΟΨΙΑ : Περάτωση φέροντος οργανισμού και τοίχων πληρώσεως

Αρ. Πρωτ. :	Απόδειξη κατάθεσης αμοιβής επίβλεψης	ΘΕΩΡΗΣΗ
Ημερ. Αυτοψίας	ΦΕΜ :	
	ΤΣΜΕΔΕ :	

Β' ΑΥΤΟΨΙΑ : Αποπεράτωση οικοδομικών εργασιών

Αρ. Πρωτ. :	Απόδειξη κατάθεσης του υπόλοιπου της αμοιβής επίβλεψης	ΘΕΩΡΗΣΗ
Ημερ. Αυτοψίας	ΦΕΜ :	
	ΤΣΜΕΔΕ :	