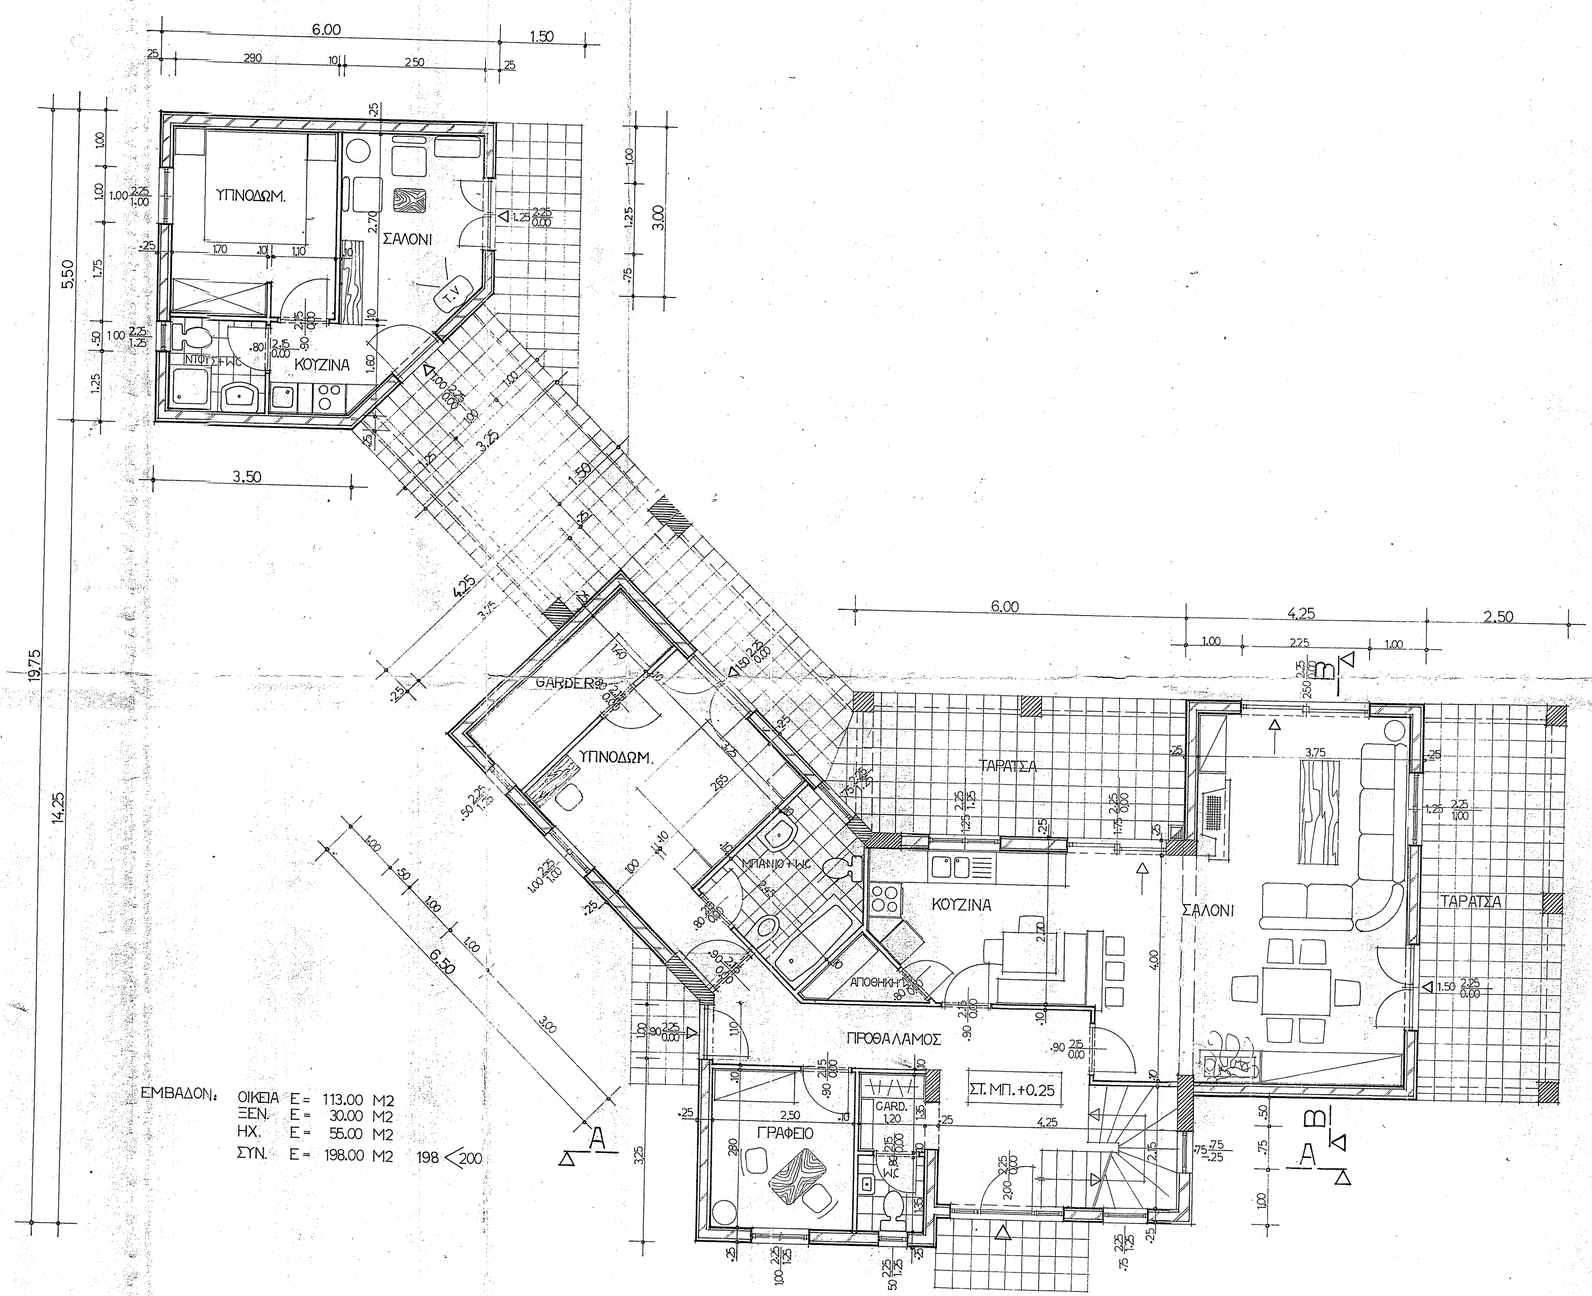

ΕΜΒΑΔΟΝ:
ΟΙΚΕΙΑ Ε = 113.00 Μ2
ΞΕΝ. Ε = 30.00 Μ2
ΗΧ. Ε = 55.00 Μ2
ΣΥΝ. Ε = 198.00 Μ2 198 < 200

ΑΚΡΙΒΕΣ ΑΝΤΙΓΡΑΦΟ
Βριντζιφυλλάκης Πέτρος
Διοικητικός

ΕΡΓΟ: Ν. 2ορ. μονοκατοικία με υπόγειο		
ΕΡΓΟΔΟΤΗΣ: Λάζαρος Θεοδωρίδης		
ΘΕΣΗ: "Όρθο χωράκι", Κοιν. Χερσονήσου		
ΜΕΛΕΤΗΤΕΣ: Δημήτρης Αθ. Δανέλλης		
ΘΕΜΑ ΣΧΕΔΙΟΥ: Κάτοψη υπογείου	ΑΡ ΣΧ. A4	ΚΛΙΜΑΚΕΣ 1:50
		ΥΠΟΓΡΑΦΗ - ΣΦΡΑΓΙΔΑ
ΧΡΟΝΟΣ Μάη Σεπτέμβριος 1995		ΔΗΜΗΤΡΗΣ ΑΘ. ΔΑΝΕΛΛΗΣ ΑΡΧΙΤΕΚΤΟΝΑΣ ΜΗΧΑΝ. POLITECNICO DI MILANO ΜΕΛΟΣ Τ.Ε.Ε. ΑΡΙΣΤΟΤ. ΠΑΝ/ΜΙΟΥ ΔΗΛΙΑΝ. ΧΕΡΣΟΝΗΣΟΥ Τηλ. 0897-22837 Α.Φ.Μ. 26433811 ΔΟΥ ΗΡΑΚΛΕΙΟΥ ΤΗΛ. 0897-22837